


COUPE DORMANT SANS COUVRE JOINT ET OUVRANT PORTE

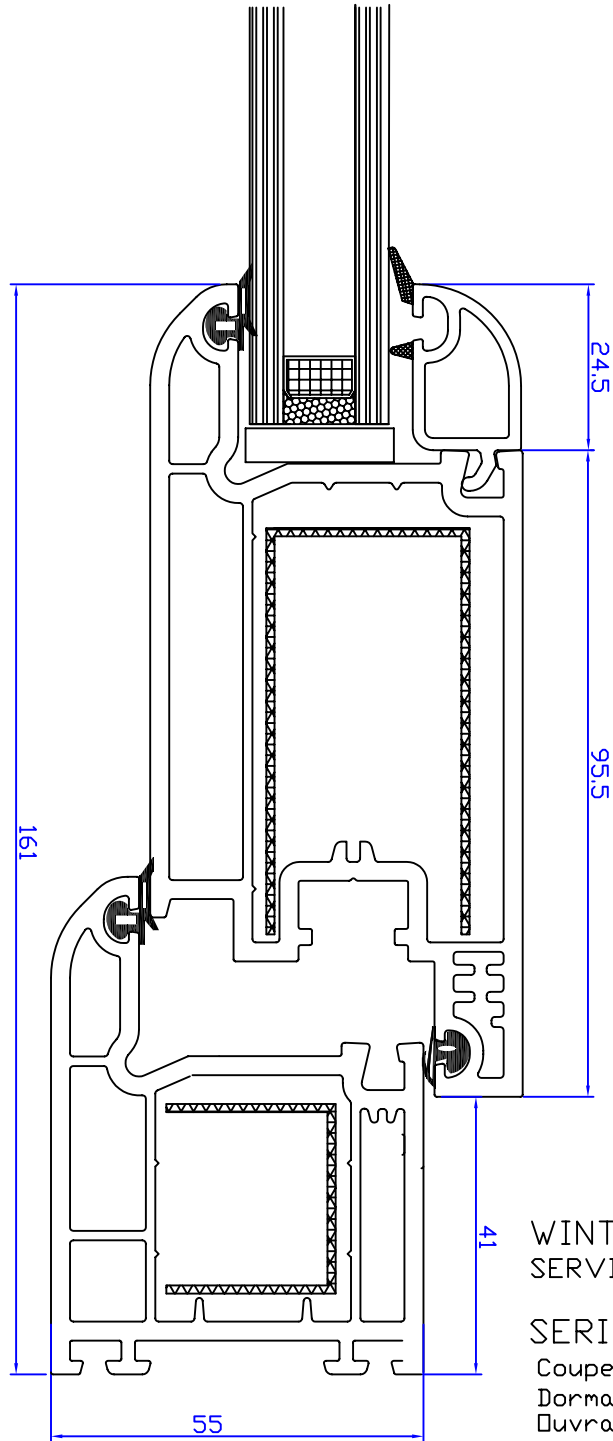

WINTECH TUNISIE
SERVICE TECHNIQUE

SERIE WINTECH 55

Coupe Verticale
Dormant W-T 1001
Ouvrant porte W-T 1005

